



Omlleiding gemotoriseerd verkeer


Den Helder

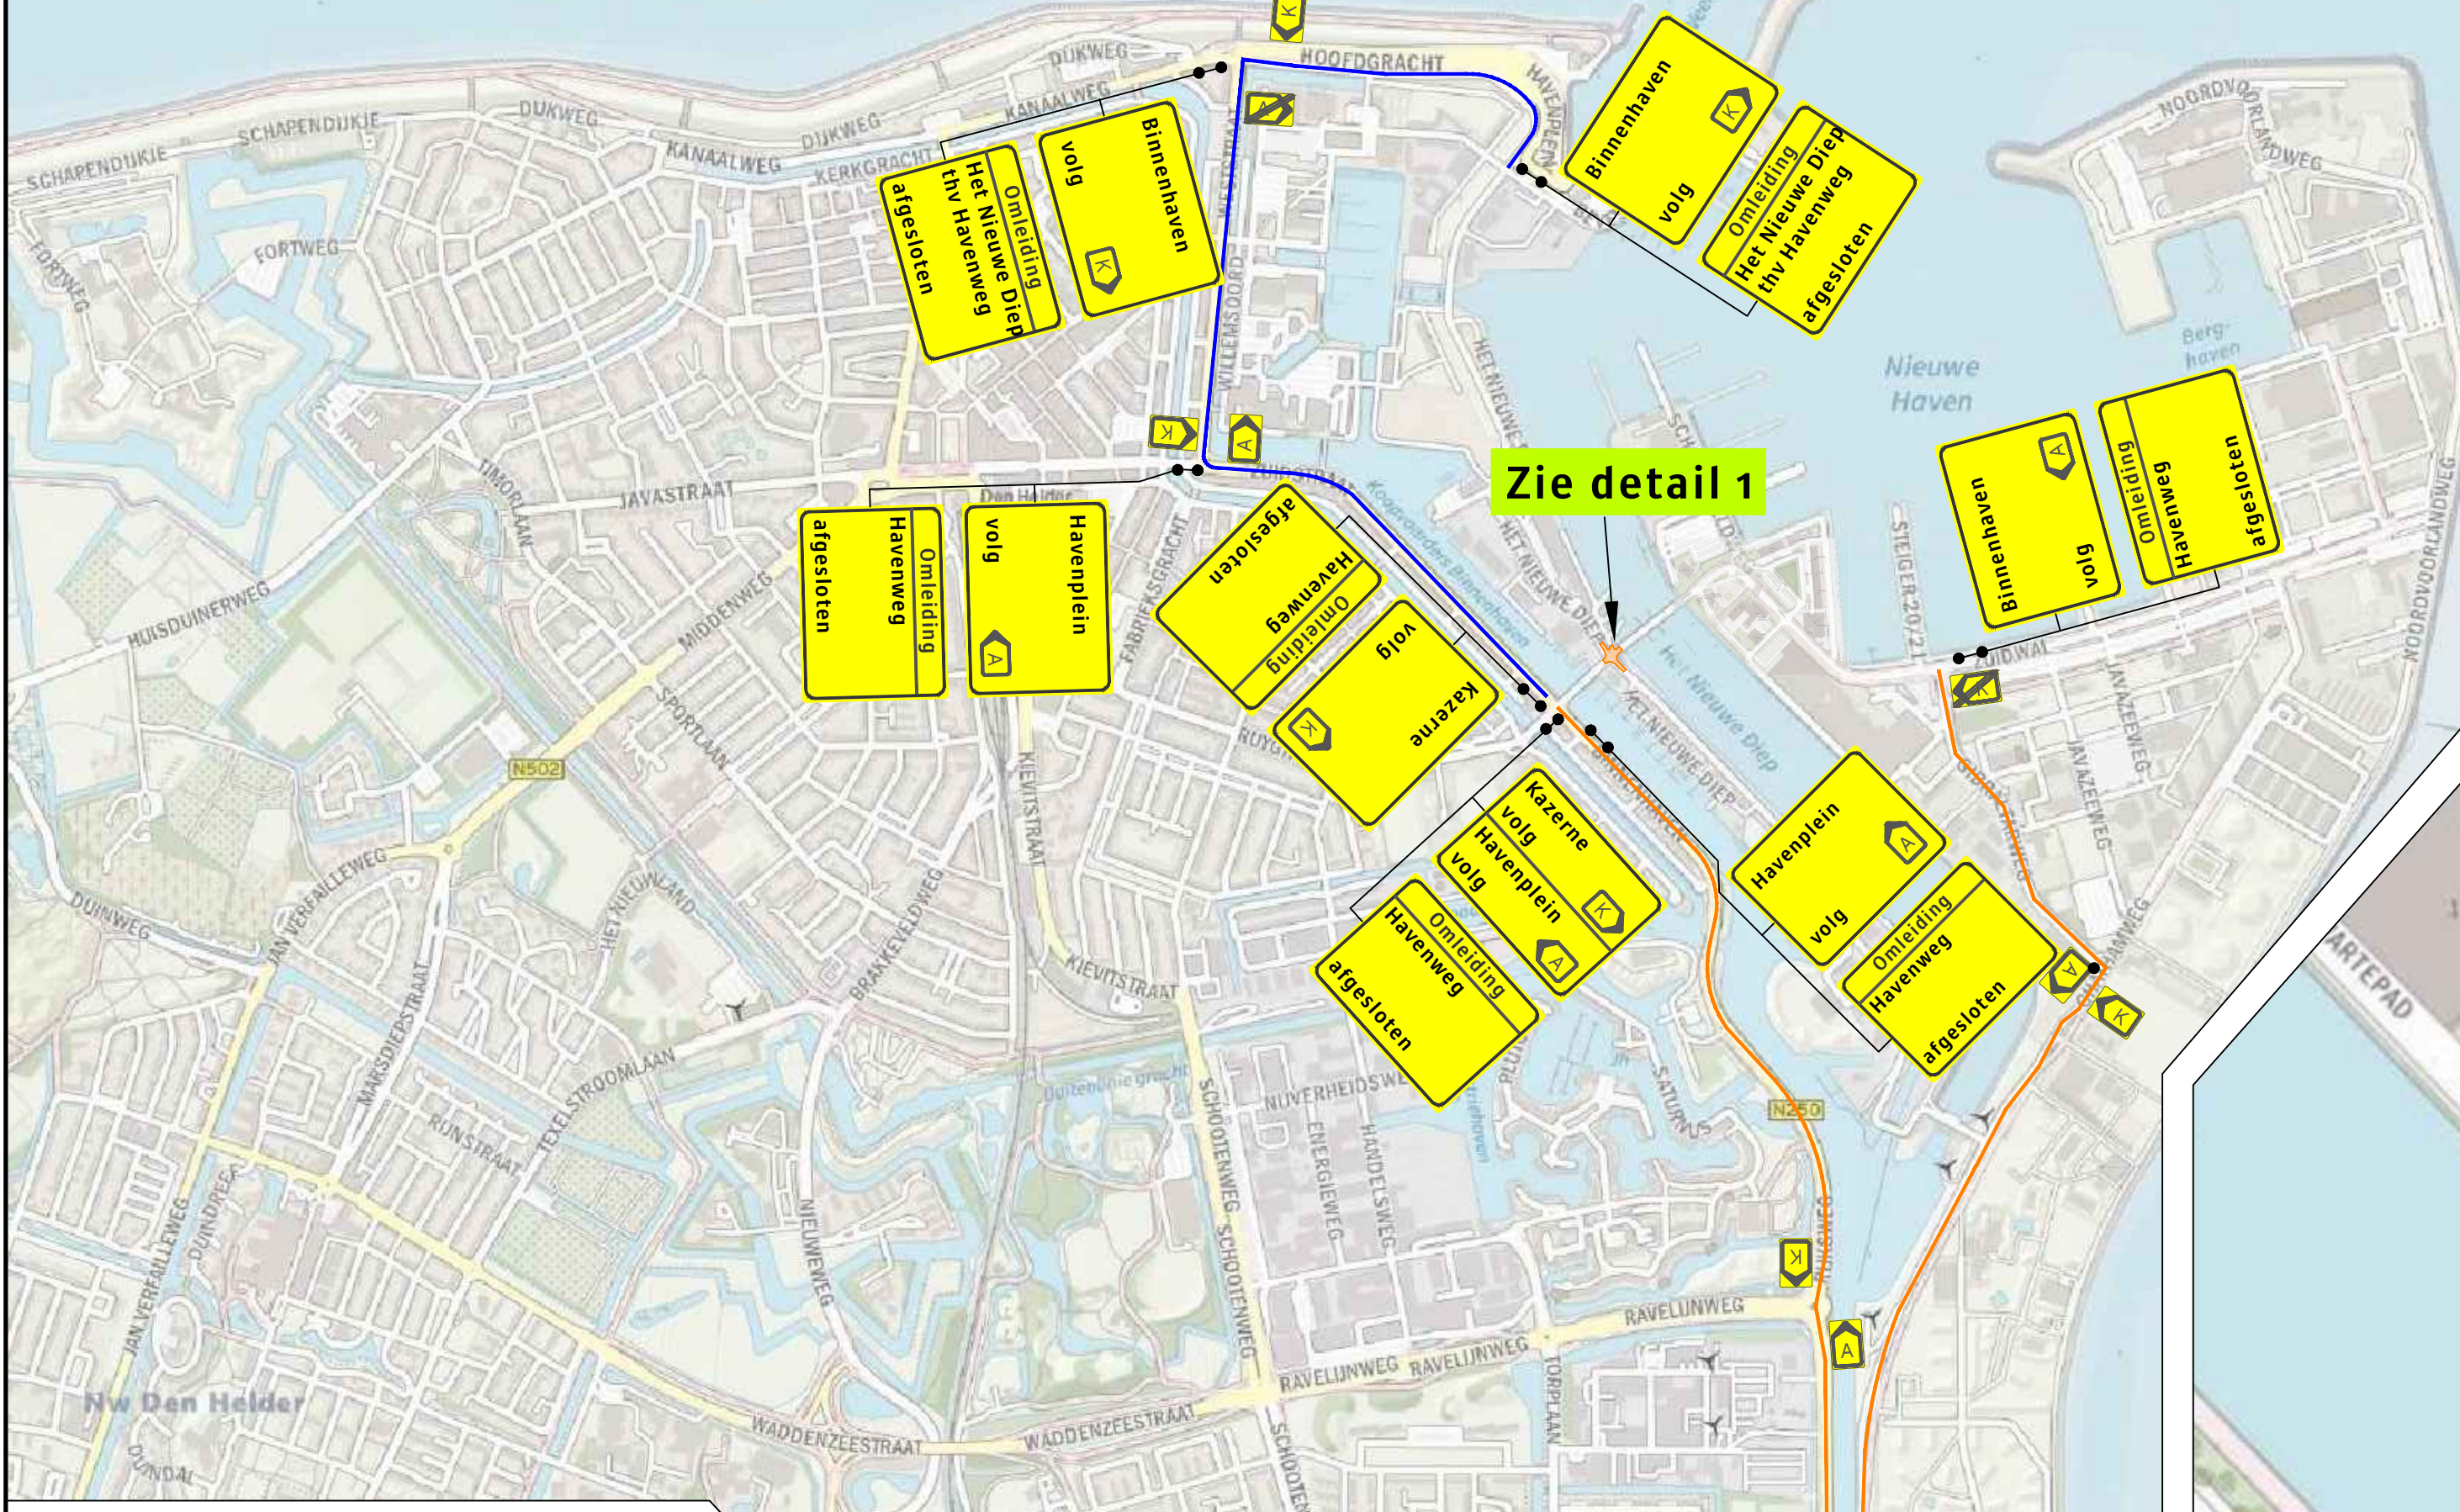

Detail 1

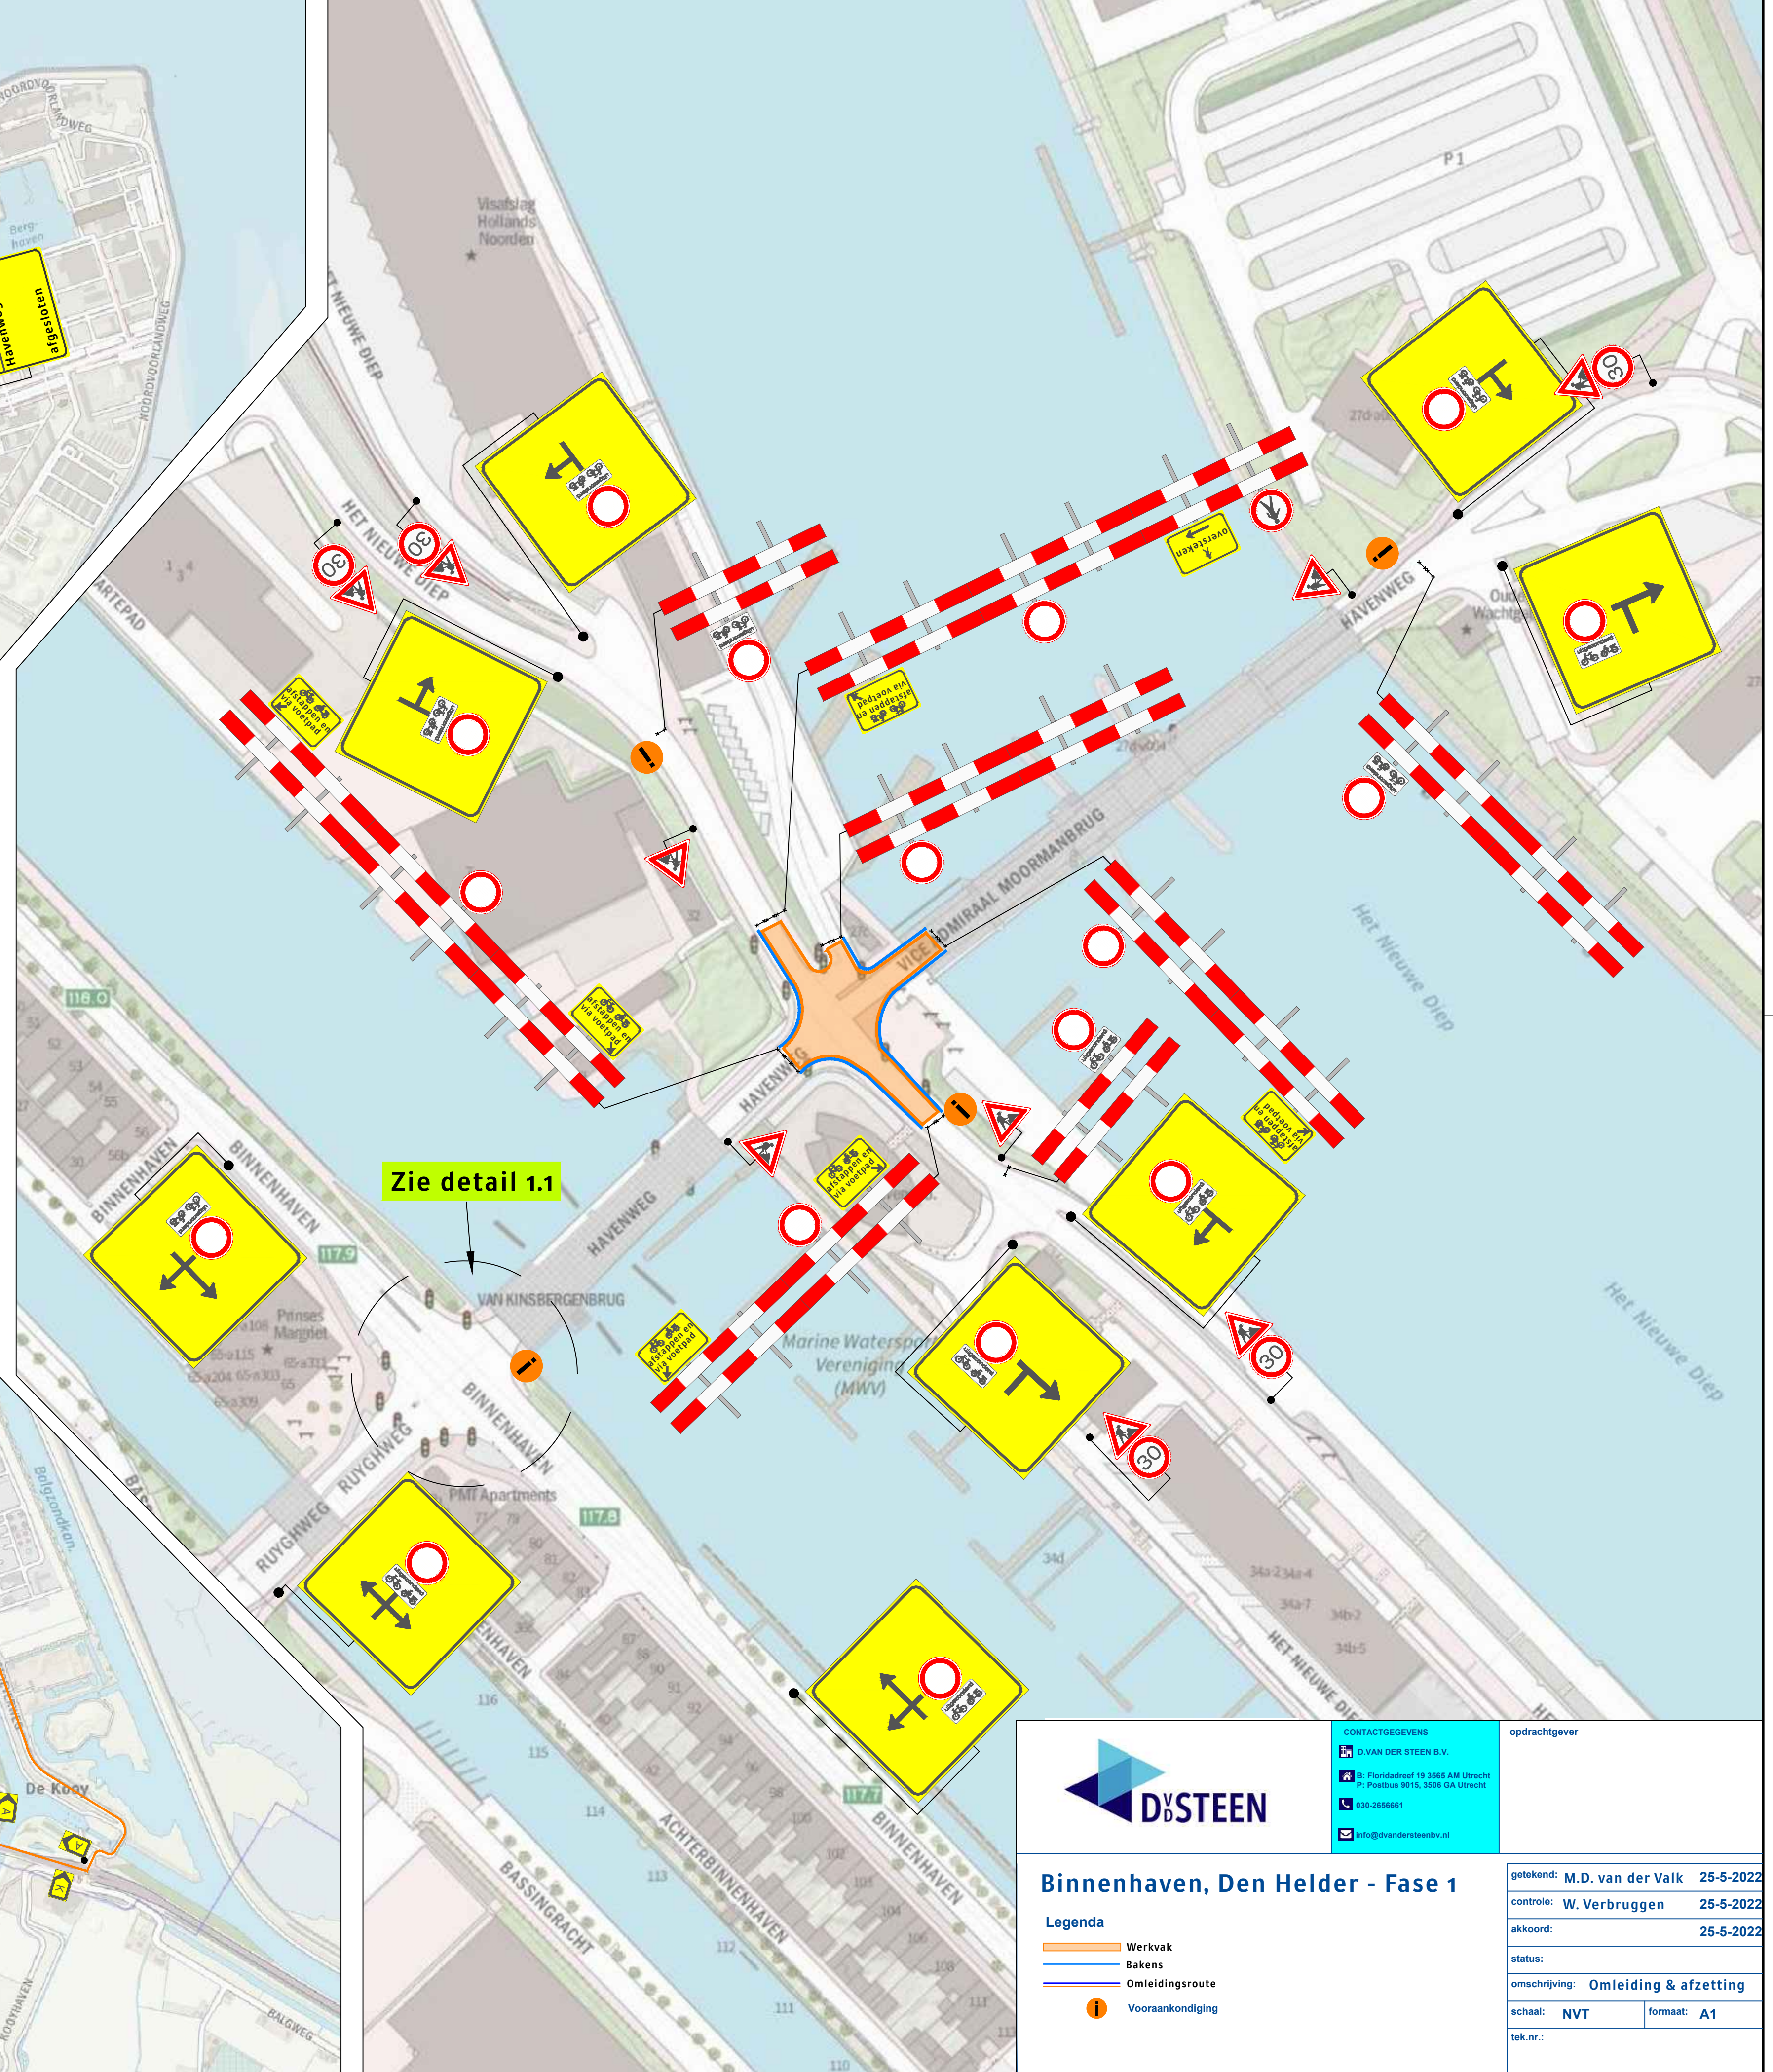

Detail 1.1

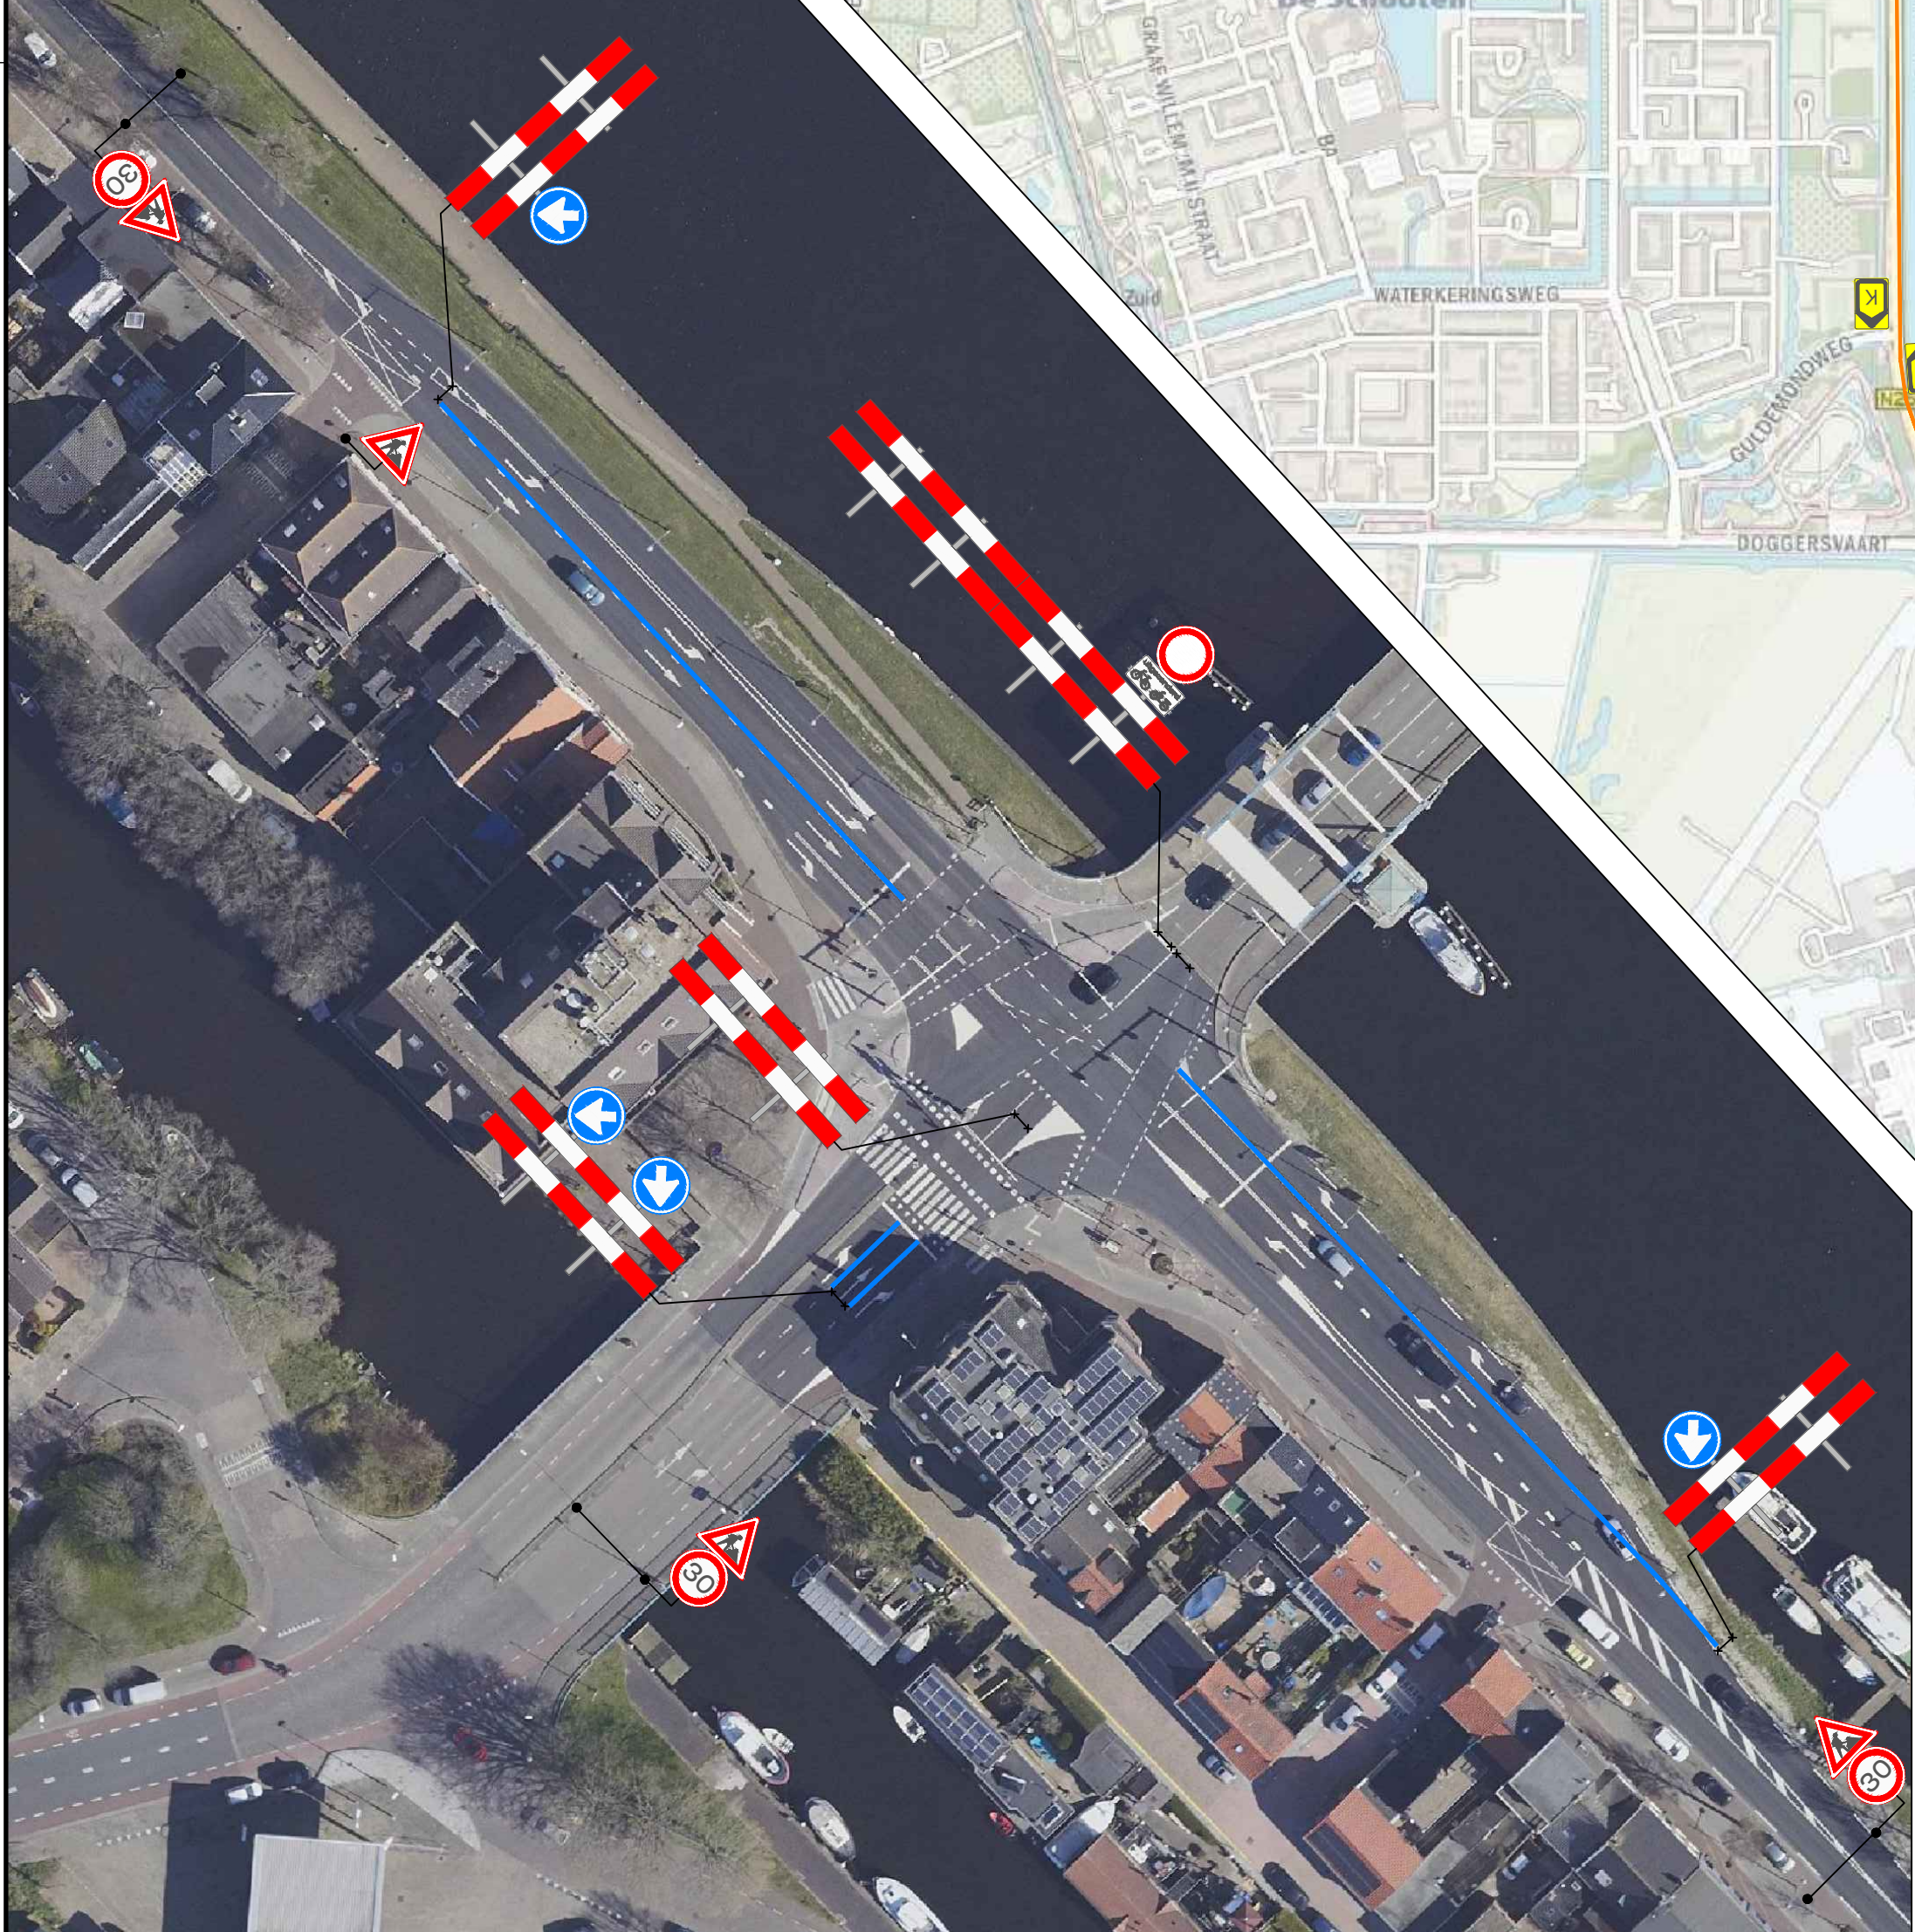



Binnenhaven, Den Helder - Fase 1

Legenda

- Werkvak
- Bakens
- Omlleidingsroute
- Vooraankondiging

CONTACTGEGEVENS		opdrachtgever
D.VAN DER STEEN B.V.		
Floridsdreef 19 3566 AM Utrecht		
Postbus 9015, 3506 GA Utrecht		
030-2599661		
info@dvandersteenbv.nl		
getekend: M.D. van der Valk 25-5-2022		controle: W. Verbruggen 25-5-2022
akkoord: 25-5-2022		status:
omschrijving: Omlleiding & afzetting		
schaal: NVT	formaat: A1	tek.nr.: